

## OPPN: OBMOČJE UREJANJA FARA

### NAČRT NAMENSKE RABE - IZSEK IZ DOLGOROČNEGA PLANA

#### LEGENDA

POVRŠINE ZA STANOVANJA IN SPREMLJAJOČE DEJAVNOSTI	
POVRŠINE ZA CENTRALNE DEJAVNOSTI	
POVRŠINE ZA TURIZEM	
POVRŠINE ZA PROMET	
GOZDNE POVRŠINE	
KMETLSKE POVRŠINE	
ZELENE POVRŠINE	
VODNE POVRŠINE	

OBMOČJE UREJANJA S PODROBNIM NAČRTOM



naslov karte

NAČRT NAMENSKE RABE - IZSEK IZ DOLGOROČNEGA PLANA

naročnik

OBČINA KOSTEL, FARA 33, 1336 FARA



naloga / projekt

OBČINSKI PODROBNI PROSTORSKI NAČRT ZA  
OBMOČJE UREJANJA FARA

faza	DOPOLNJEN OŠNUTEK	id. št.	podpis				
odg. vodja projekta	TOMAŽ JELOVŠEK univ.dipl.inž.arh.	A-1100					
odg. projektant	PETER LOVŠIN spec.arh.urb., univ.dipl.inž.arh.	P-038					
sodelavci	META RENKO, abs. kraj. arh.						
številka	165-4a-10	datum	avgust 2010	merilo	1:5000	list	1



## OPPN: OBMOČJE UREJANJA FARA

### LEGA PROSTORSKE UREDITVE V ŠIRŠEM OBMOČJU

#### LEGENDA

OBMOČJE UREJANJA S PODROBNIM NAČRTOM



naslov karte

LEGA PROSTORSKE UREDITVE V ŠIRŠEM OBMOČJU

naročnik

OBČINA KOSTEL, FARA 33, 1336 FARA



naloga / projekt

OBČINSKI PODROBNI PROSTORSKI NAČRT ZA  
OBMOČJE UREJANJA FARA

faza	DOPOLNJEN OŠNUTEK	id. št.	podpis	
odg. vodja projekta	TOMAŽ JELOVŠEK univ.dipl.inž.arh.	A-1100		
odg. projektant	PETER LOVŠIN spec.arh.urb., univ.dipl.inž.arh.	P-038		
sodelavci	META RENKO, abs. kraj. arh.			
številka	165-4a-10	datum avgust 2010	merilo 1:1000	list 2





**OPPN: OBMOČJE UREJANJA FARA**

**NAČRT OBMOČJA Z PRIKAZOM NA KATASTRSKEM NAČRTU**

**LEGENDA**

MEJE PARCEL  
PARCELNE STEVILKE

12/2

OBMOČJE UREJANJA S PODROBNIM NAČRTOM

naslov karte

**NAČRT OBMOČJA Z PRIKAZOM NA KATASTRSKEM NAČRTU**

naročnik


OBČINA KOSTEL, FARA 33, 1336 FARA



naloga / projekt

OBČINSKI PODROBNI PROSTORSKI NAČRT ZA  
OBMOČJE UREJANJA FARA

faza	DOPOLNJEN OŠNUTEK	id. št.	podpis	
odg. vodja projekta	TOMAŽ JELOVŠEK univ.dipl.inž.arh.	A-1100		
odg. projektant	PETER LOVŠIN spec.arh.urb., univ.dipl.inž.arh.	P-038		
sodelavci	META RENKO, abs. kraj. arh.			
številka	165-4a-10	datum avgust 2010	merilo 1:1000	list 3

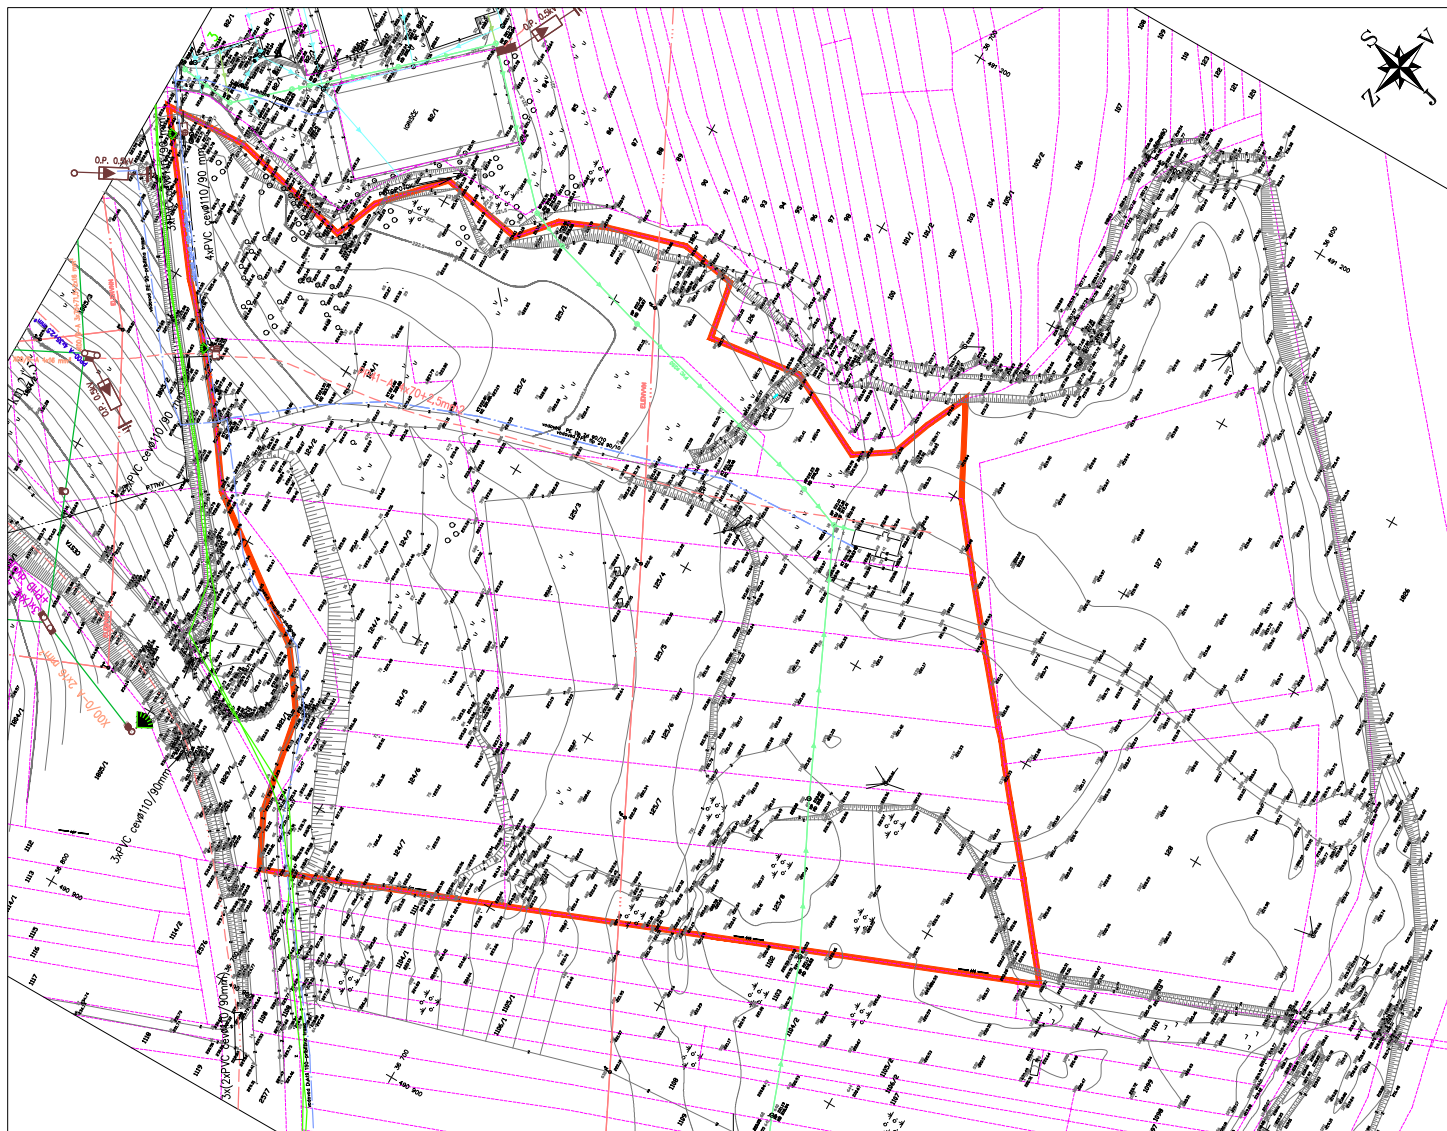

**OPPN: OBMOČJE UREJANJA FARA**

**GEODETSKI NAČRT Z PRIKAZOM UREDITVENEGA OBMOČJA**  
**LEGENDA**

OBMOČJE UREJANJA S PODROBNIM NAČRTOM —


naslov karte **GEODETSKI NAČRT Z PRIKAZOM UREDITVENEGA OBMOČJA**

naročnik **OBČINA KOSTEL, FARA 33, 1336 FARA**



naloga / projekt		OBČINSKI PODROBNI PROSTORSKI NAČRT ZA OBMOČJE UREJANJA FARA	
faza	DOPOLNJEN OŠNUTEK	id. št.	podpis
odg. vodja projekta	TOMAŽ JELOVŠEK univ.dipl.inž.arh.		A-1100
odg. projektant	PETER LOVŠIN spec.arh.urb., univ.dipl.inž.arh.		P-038
sodelavci	META RENKO, abs. kraj. arh.		
številka	165-4a-10	datum	avgust 2010
		merilo	1:1000
		list	4



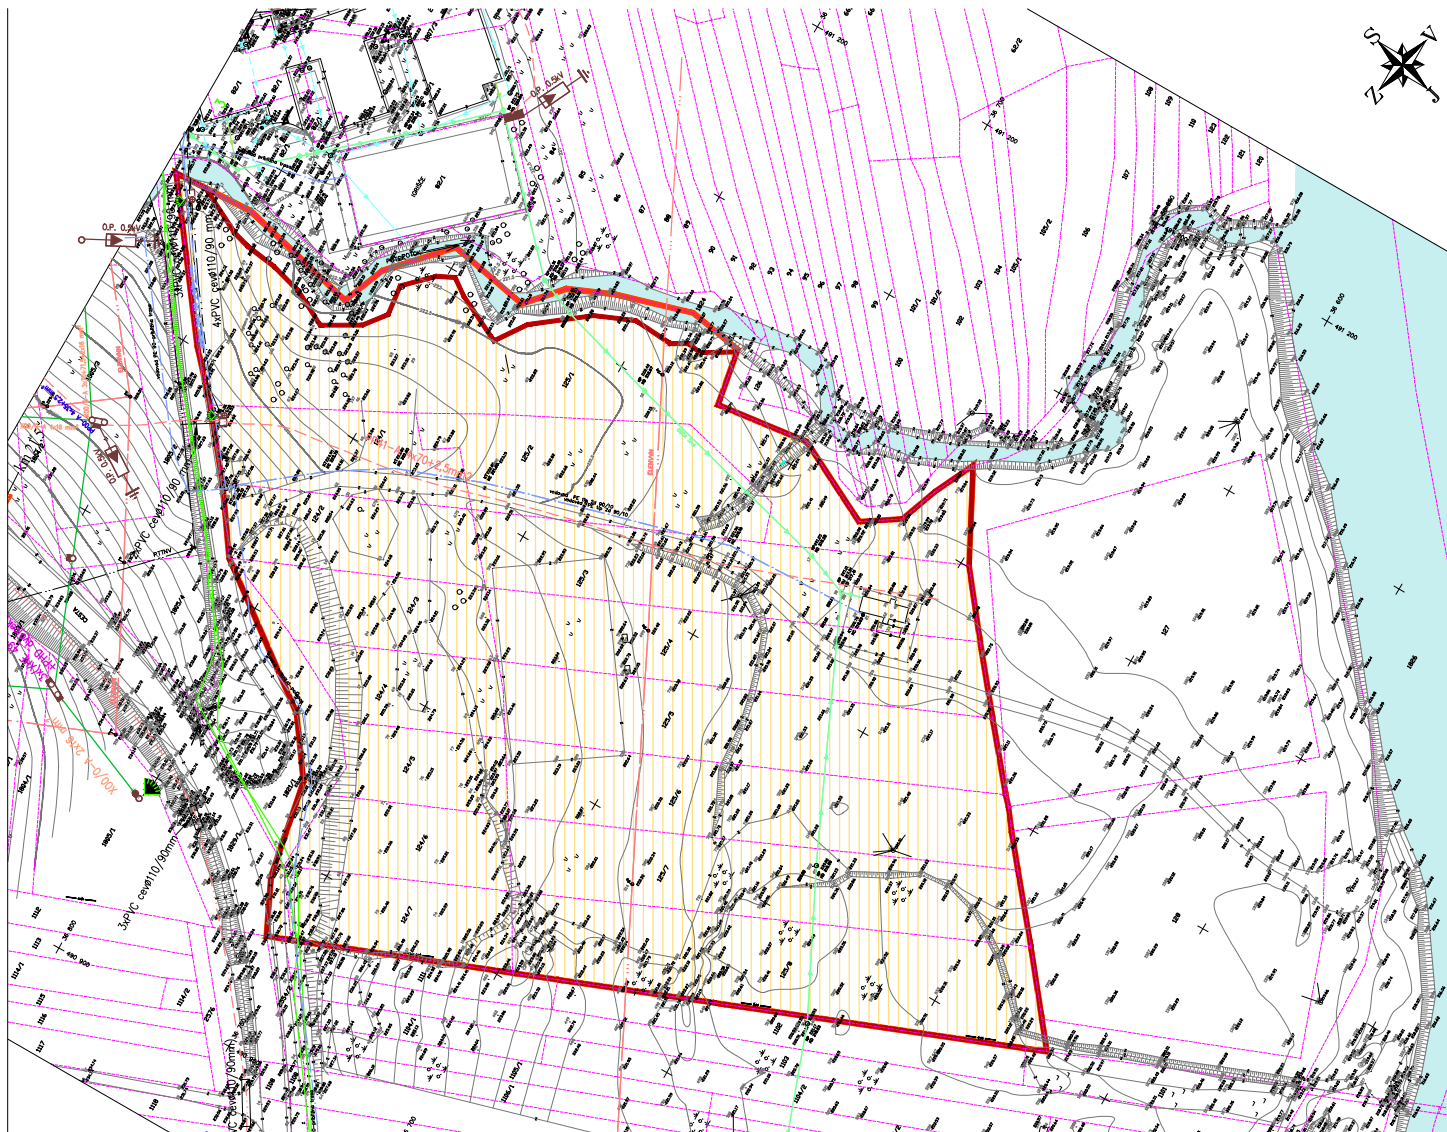

## OPPN: OBMOČJE UREJANJA FARA

### NAČRT VPLIVNEGA OBMOČJA NAČRTOVANIH UREDITEV

#### LEGENDA

VPLIVNO OBMOČJE OBMOČJA UREJANJA



OBMOČJE UREJANJA S PODROBNIM NAČRTOM



naslov karte

NAČRT VPLIVNEGA OBMOČJA NAČRTOVANIH UREDITEV

naročnik

OBČINA KOSTEL, FARA 33, 1336 FARA



naloga / projekt

OBČINSKI PODROBNI PROSTORSKI NAČRT ZA  
OBMOČJE UREJANJA FARA

faza

DOPOLNJEN OŠNUTEK

id. št.

podpis

odg. vodja projekta

TOMAŽ JELOVŠEK univ.dipl.inž.arh.

A-1100

odg. projektant

PETER LOVŠIN spec.arh.urb., univ.dipl.inž.arh.

P-038

sodelavci

META RENKO, abs. kraj. arh.

števila

165-4a-10

datum


avgust 2010

merilo

1:1000

list

5

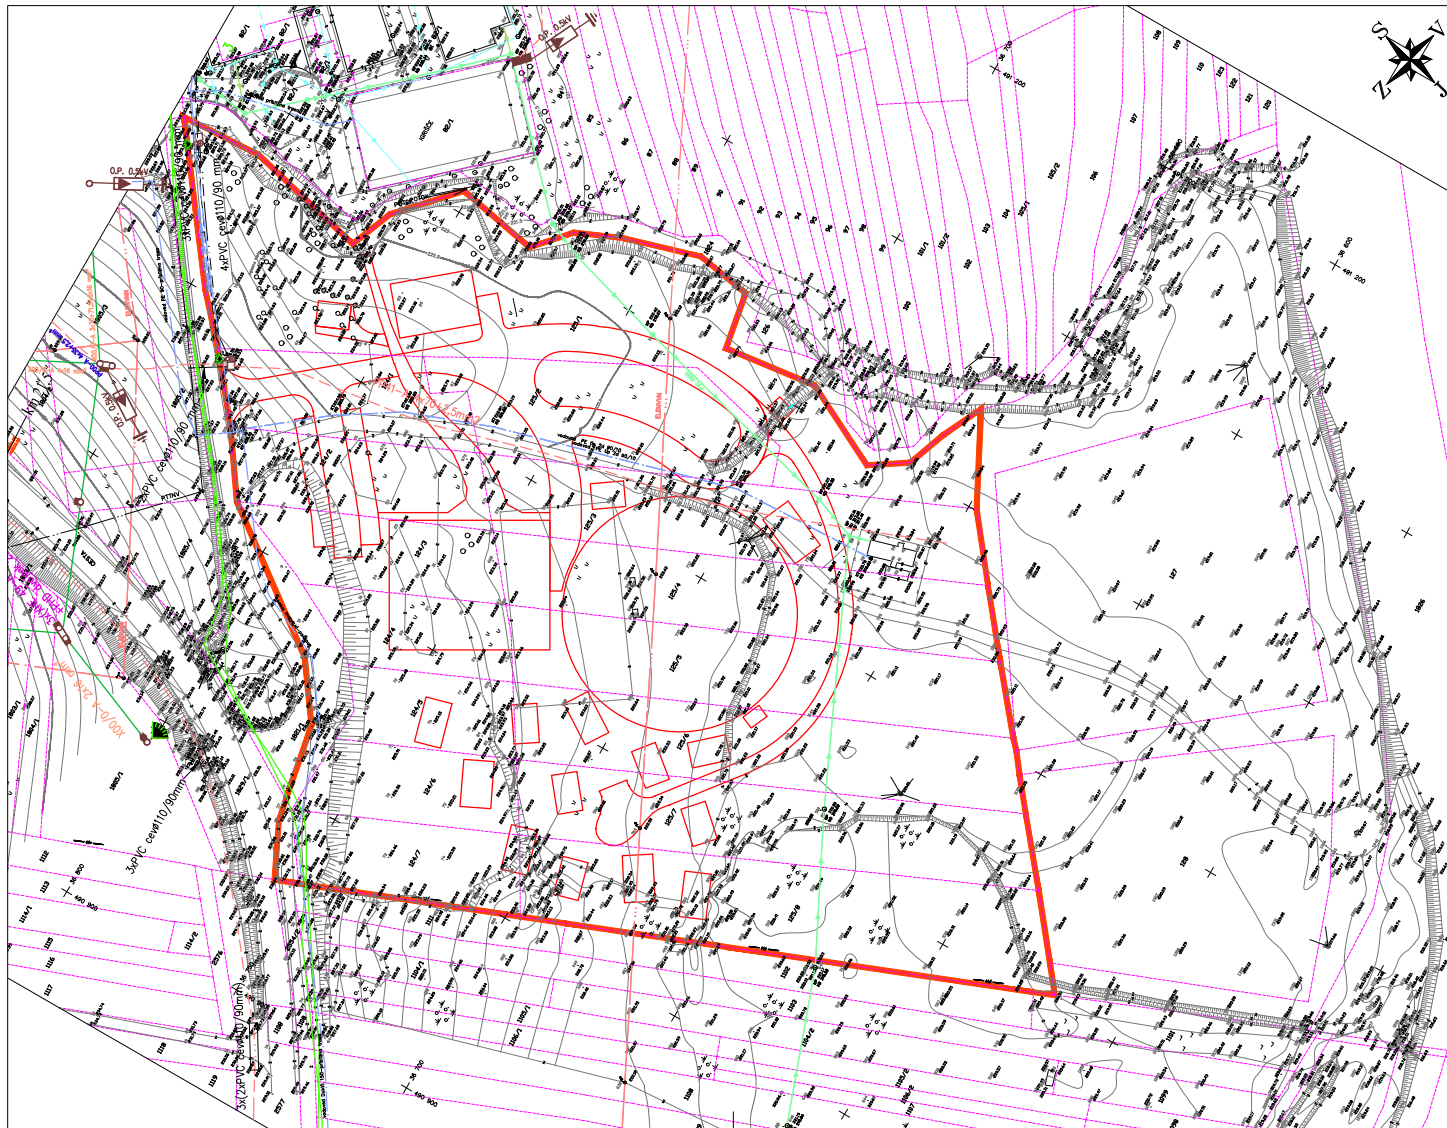


# OPPN: OBMOČJE UREJANJA FARA

## NAČRT PARCELACIJE

### LEGENDA

PRIKAZ OBSTOJEČIH PARCEL  
 PRIKAZ OBSTOJEČIH DOKONČNIH PARCEL  
 NAČRT NOVIH PARCEL  
 OZNAKA OBSTOJEČIH PARCEL  
 OZNAKA NOVIH PARCEL  
 POVRŠINA NOVIH PARCEL  
 TOČKE NOVE PARCELACIJE

  
 199/8  
 P1  
 500 m  
 T1

OBMOČJE UREJANJA S PODROBNIM NAČRTOM

naslov karte

## NAČRT PARCELACIJE


naročnik

OBČINA KOSTEL, FARA 33, 1336 FARA




naloga / projekt

OBČINSKI PODROBNI PROSTORSKI NAČRT ZA  
OBMOČJE UREJANJA FARA

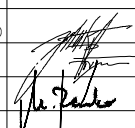faza	DOPOLNJEN OŠNUTEK	id. št.	podpis				
odg. vodja projekta	TOMAŽ JELOVŠEK univ.dipl.inž.arh.	A-1100					
odg. projektant	PETER LOVŠIN spec.arh.urb., univ.dipl.inž.arh.	P-038					
sodelavci	META RENKO, abs. kraj. arh.						
števila	165-4a-10	datum	avgust 2010	merilo	1:1000	list	6



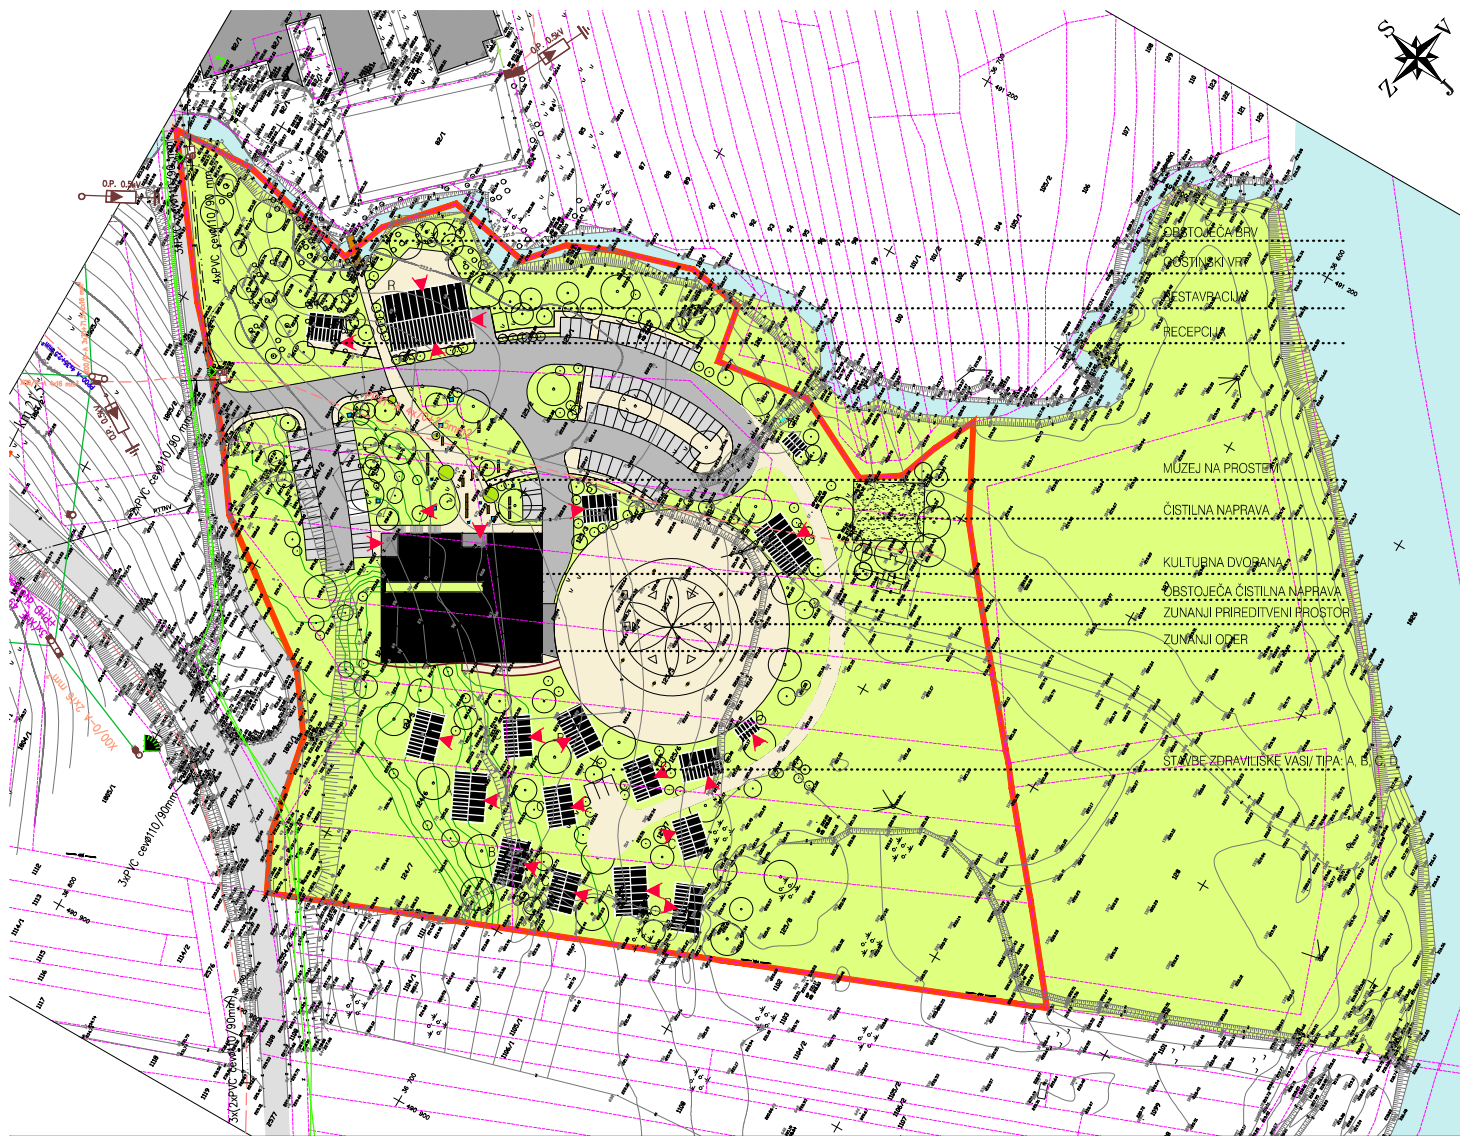

**OPPN: OBMOČJE UREJANJA FARA**

**NAČRT ARHITEKTURNIH, KRAJINSKIH IN OBLIKOVALSKIH REŠITEV PROSTORSKIH UREDITEV**

**LEGENDA**


STAVBE		tip: A, B, C, D, S, S1, R
DOVOZNE POTI		
UTRJENE POVRŠINE		
PARKIRIŠČA		
PEŠ DOSTOP/TLAKOVANE POVRŠINE		
VODNE POVRŠINE		
ZELENICA		
DREVO		
VHOD V STAVBO		
OGRAJE PREMIČNE		
OGRAJE		
KOTIRANJE - DIMENZJE OBJEKTOV		

naslov karte **NAČRT ARHITEKTURNIH, KRAJINSKIH IN OBLIKOVALSKIH REŠITEV PROSTORSKIH UREDITEV**

naročnik **OBČINA KOSTEL, FARA 33, 1336 FARA**



naloga / projekt		OBČINSKI PODROBNI PROSTORSKI NAČRT ZA OBMOČJE UREJANJA FARA	
faza	DOPOLNJEN OŠNUTEK	id. št.	podpis
odg. vodja projekta	TOMAŽ JELOVŠEK univ.dipl.inž.arh.		A-1100
odg. projektant	PETER LOVŠIN spec.arh.urb., univ.dipl.inž.arh.		P-038
sodelavci	META RENKO, abs. kraj. arh.		
števila	165-4a-10	datum	avgust 2010
		merilo	1:1000
		list	7

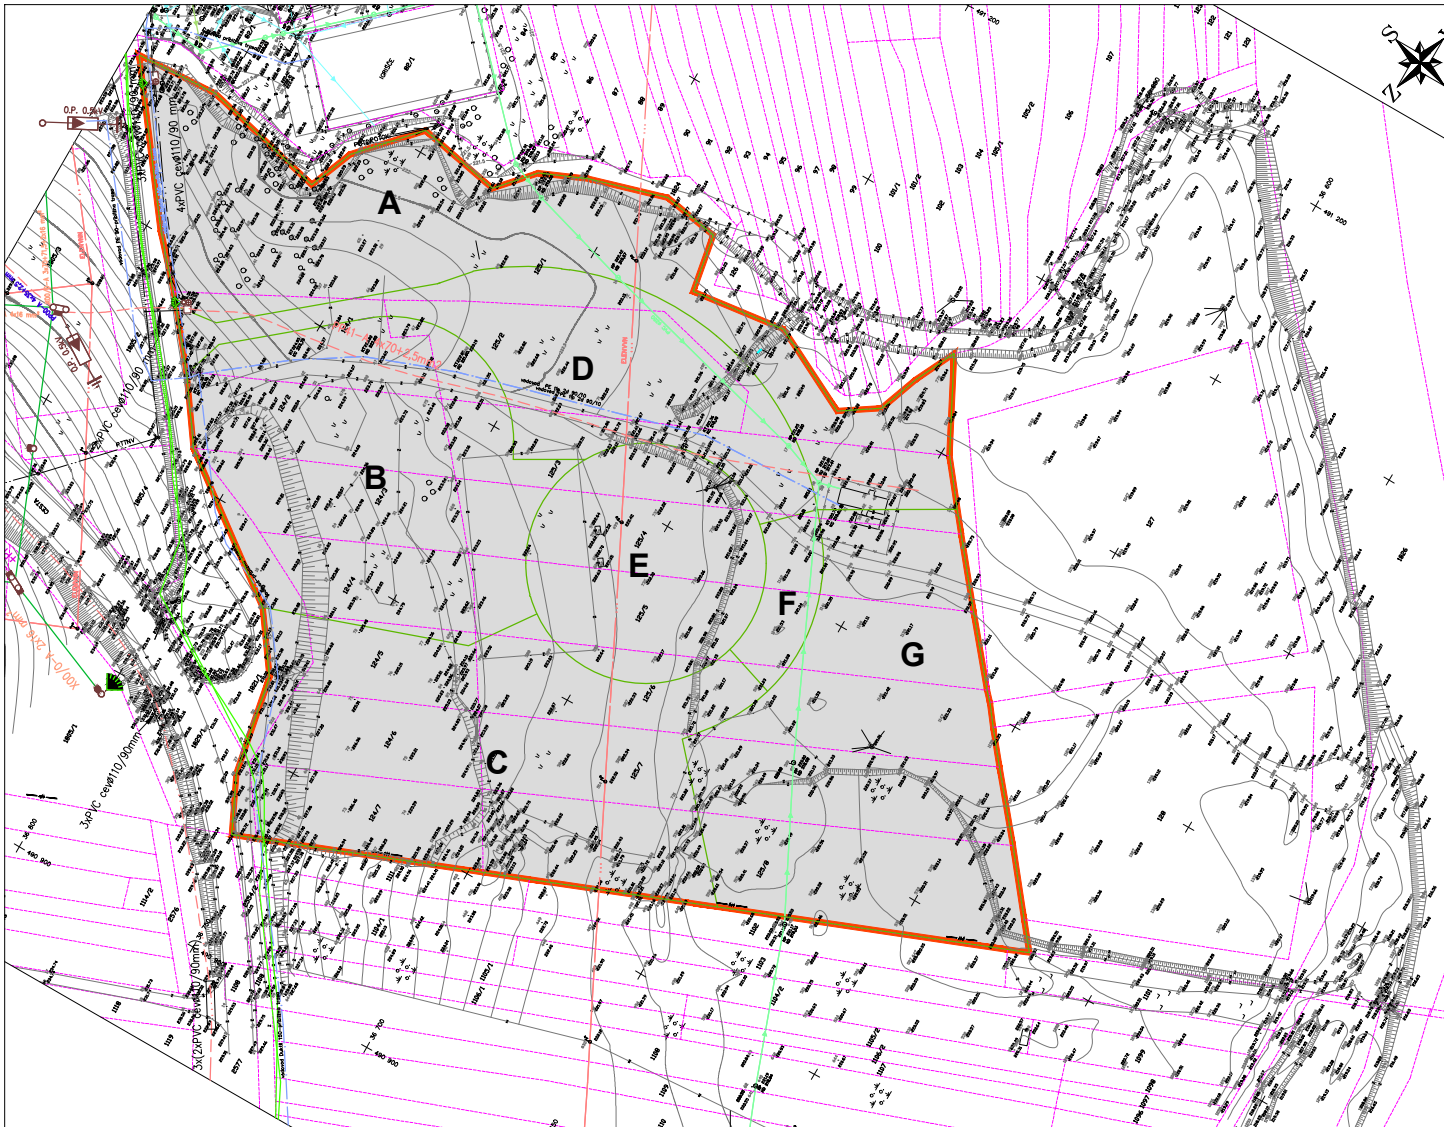

## OPPN: OBMOČJE UREJANJA FARA

### REGULACIJSKA KARTA

#### LEGENDA

- ENOTE UREJANJA PROSTORA A, B, C, D
- REGULACIJSKA LINIJA —
- GRADBENA LINIJA —
- ZEMLIŠČE NAMENJENO GRADNJI OBJEKTOV ■
- KOTIRANJE - DIMENZIJE REG. LINIJ —
- OBMOČJE UREJANJA S PODROBNIM NAČRTOM —

#### naslov karte

REGULACIJSKA KARTA

naročnik OBČINA KOSTEL, FARA 33, 1336 FARA




#### naloga / projekt

OBČINSKI PODROBNI PROSTORSKI NAČRT ZA  
OBMOČJE UREJANJA FARA

faza	DOPOLNJEN OŠNUTEK	id. št.	podpis
odg. vodja projekta	TOMAŽ JELOVŠEK univ.dipl.inž.arh.		A-1100
odg. projektant	PETER LOVŠIN spec.arh.urb., univ.dipl.inž.arh.		P-038
sodelavci	META RENKO, abs. kraj. arh.		
števila	165-4a-10	datum	avgust 2010
		merilo	1:1000
		list	8



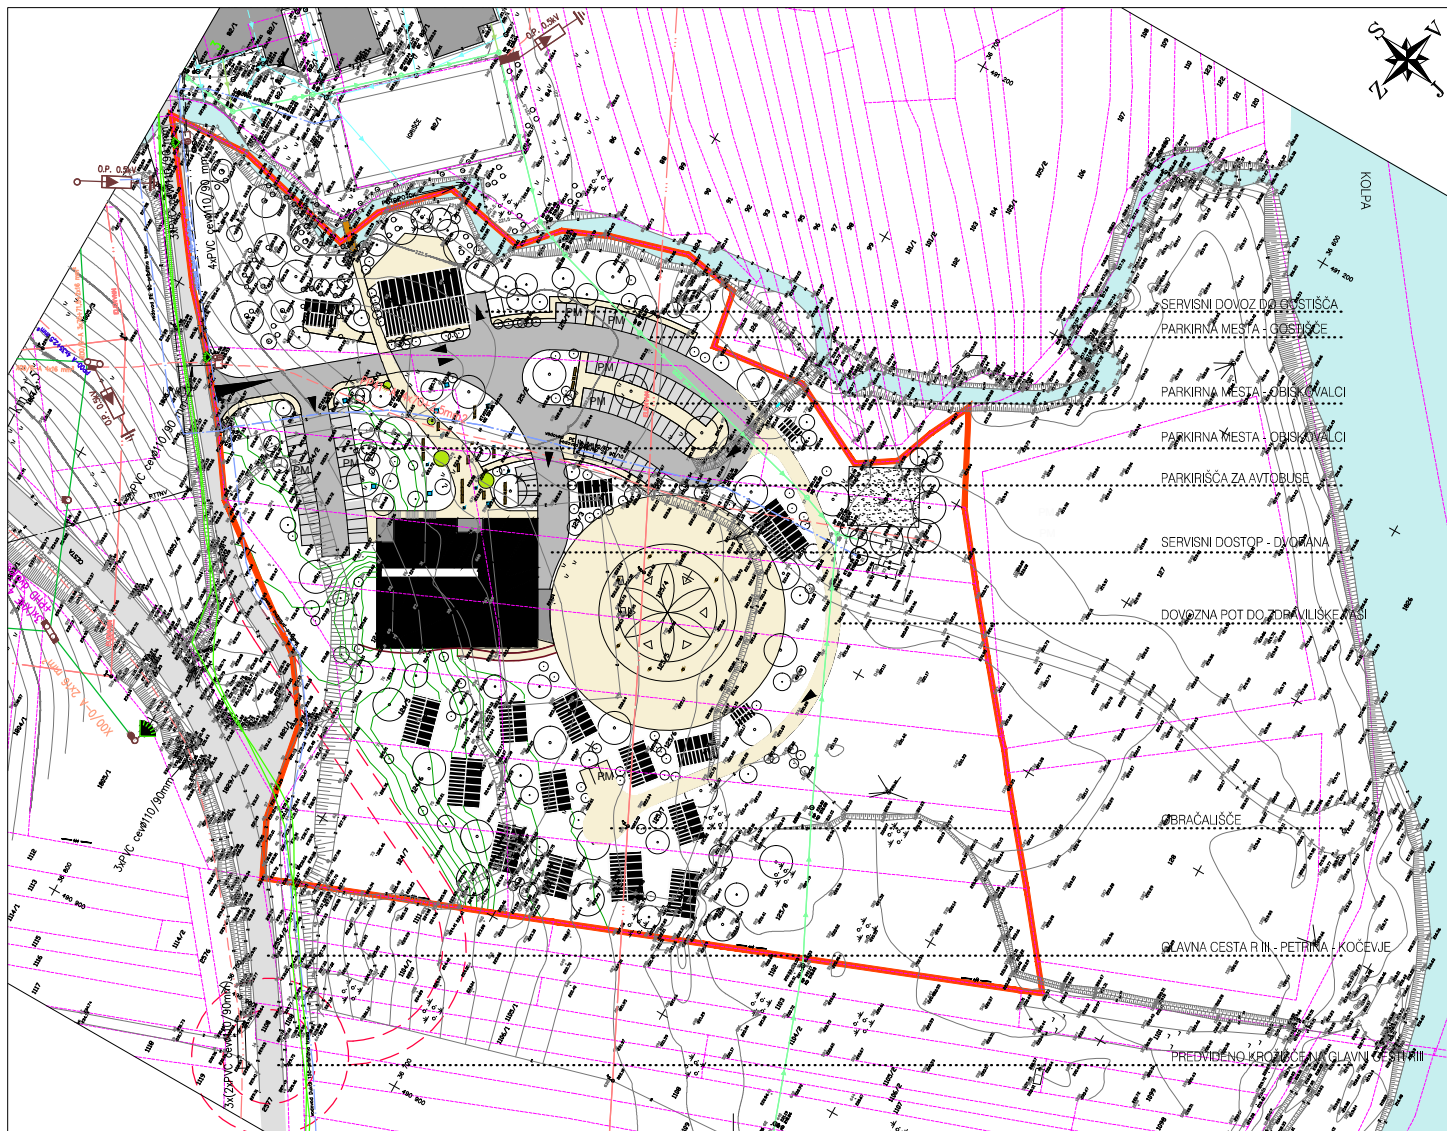


# OPPN: OBMOČJE UREJANJA FARA

## NAČRT PROMETNE UREDITVE

### LEGENDA

- PARKIRNO MESTO
- PROMETNE POVRŠINE
- PREDVIDENA POVEZOVALNA CESTA 2X3m
- DOSTOP
- UVOZ IZ REGIONALNE CESTE

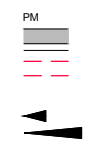

### naslov karte

## NAČRT PROMETNE UREDITVE

naročnik: OBČINA KOSTEL, FARA 33, 1336 FARA



naloga / projekt		OBČINSKI PODROBNI PROSTORSKI NAČRT ZA OBMOČJE UREJANJA FARA	
faza	DOPOLNJEN OŠNUTEK	id. št.	podpis
odg. vodja projekta	TOMAŽ JELOVŠEK univ.dipl.inž.arh.		A-1100
odg. projektant	PETER LOVŠIN spec.arh.urb., univ.dipl.inž.arh.		P-038
sodelavci	META RENKO, abs. kraj. arh.		
števila	165-4a-10	datum	avgust 2010
		merilo	1:1000
		list	9



**OPPN: OBMOČJE UREJANJA FARA**

**ZBIRNI NAČRT KOMUNALNIH VODOV**

**LEGENDA**

		OBSTOJEČI	PREDVIDENI
KANALIZACIJA	meteorna		
	odpadna		
VODOVOD			
PLINOVOD			
VROČEVOD			
TELEFON			
CATV			
ELEKTRIKA	visoka napetost		
	nizka napetost		
JAVNA RAZSVETLJAVA			

**naslov karte**


**ZBIRNI NAČRT KOMUNALNIH VODOV**

naročnik: OBČINA KOSTEL, FARA 33, 1336 FARA



naloga / projekt		OBČINSKI PODROBNI PROSTORSKI NAČRT ZA OBMOČJE UREJANJA FARA	
faza	DOPOLNJEN OŠNUTEK	id. št.	podpis
odg. vodja projekta	TOMAŽ JELOVŠEK univ.dipl.inž.arh.		A-1100
odg. projektant	PETER LOVŠIN spec.arh.urb., univ.dipl.inž.arh.		P-038
sodelavci	META RENKO, abs. kraj. arh.		
števila	165-4a-10	datum	avgust 2010
		merilo	1:1000
		list	10



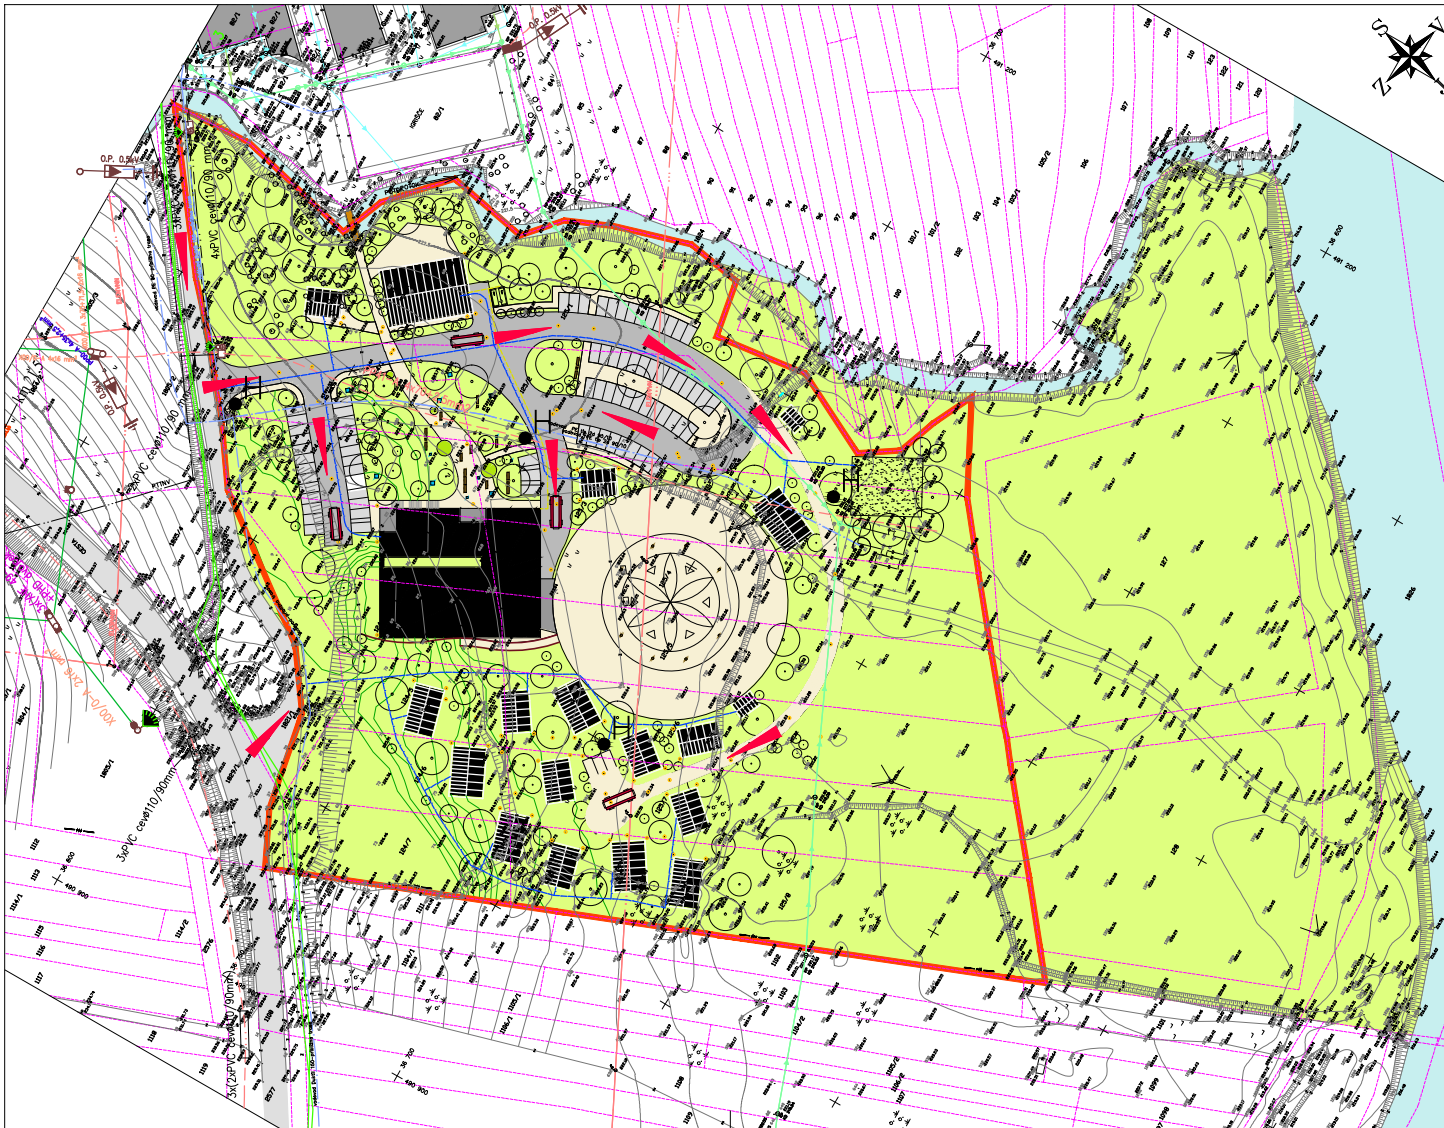

OPPN: OBMOČJE UREJANJA FARA

NAČRT POŽARNEGA VARTSVA

LEGENDA

HIDRANTNO MESTO  
 INTERVENCIJSKI DOSTOP  
 STOJNO MESTO ZA GASILSKA VOZILA



naslov karte

NAČRT POŽARNEGA VARTSVA

naročnik

OBČINA KOSTEL, FARA 33, 1336 FARA



naloga / projekt

OBČINSKI PODROBNI PROSTORSKI NAČRT ZA  
 OBMOČJE UREJANJA FARA

faza	DOPOLNJEN OŠNUTEK	id. št.	podpis	
odg. vodja projekta	TOMAŽ JELOVŠEK univ.dipl.inž.arh.	A-1100		
odg. projektant	PETER LOVŠIN spec.arh.urb., univ.dipl.inž.arh.	P-038		
sodelavci	META RENKO, abs. kraj. arh.			
številka	165-4a-10	datum avgust 2010	merilo 1:1000	list 11